

**Жоспар шегіндегі бөтен жер учаскелері
Посторонние земельные участки в границах плана**

Жоспар- дағы № на плане	Жоспар шегіндегі бөтен жер учаскелерінің кадастрлық нөмірлері Кадастровые номера посторонних земельных участков в границах плана	Аланы, га Площадь, га
	ЖОК нет	

Осы актіні ҚР Ұлттық экономика министрлігі құрылыс, тұрғын үй – коммуналдық шаруашылық істері және Жер ресурстарын басқару комитетінің «ЖЕР ҒӨӨ» РМҚ Ақмола филиалының Қорғалжын аудандық бөлімшесі дайындады. Настоящий акт изгостовлен Коргалжынским районным отделением Ақмолинского филиала РГП «НПЦзем» Комитета по делам строительства жилищно- коммунального хозяйства и управления земельными Министерства национальной экономики РК

Осы актіні беру туралы жазба жер учаскесіне меншіктік құқығын, жер пайдалану құқығын беретін актілер жазылатын Кітапта № 26 болып жазылды

Қосымша: жоқ

Запись о выдаче настоящего Акта произведена в Книге записей актов на право собственности на земельный участок, право землепользования за № 26

Приложение: нет



Бөлім басшысы Мухамедина Ш.

Рубольгильдә, отделе...

М.О. 06 2015 ж

М.П.

Шектеулерді сипаттау жөніндегі аппарат жер учаскесіне сәйкестендіру құжатын дайындаған Сәтте күшінде

Описание смежности действительно на момент изгостовлен идентификационного документа на земельный участок



**ТҮРАҚТЫ ЖЕР ПАЙДАЛАНУ
ҚҰҚЫҒЫН БЕРЕТІН**

АКТ

**НА ПРАВО ПОСТОЯННОГО
ЗЕМЛЕПОЛЬЗОВАНИЯ**

№ 00262000

Жер учаскесінің кадастрлық нөмірі: 01-008-003-1105
Жер учаскесіне тұрақты жер пайдалану құқығы
Жер учаскесінің алаңы: 0,5192 га
Жердің санаты: Елді мекендердің жерлері (қалалар, поселкелер және ауылдық елді мекендер)
Жер учаскесін нысаналы тағайындау:
мектеп ғимаратына қызмет көрсету үшін
Жер учаскесін пайдаланудағы шектеулер мен ауыртпалықтар:
санитарлық және экологиялық талаптардың сақталуы, жүйелі объектілерге кіру, уәкілетті органдарға, шектес жерді пайдаланушыларға жер асты және жер үсті коммуникацияларын салуға және пайдалануға бөгет жасамасын
Жер учаскесінің бөлінуі: бөлінеді

Кадастровый номер земельного участка:

01-003-003-1105

Право постоянного землепользования на земельный участок

Площадь земельного участка: 0,5192 га

Категория земель: Земли населенных пунктов (городов, поселков и сельских населенных пунктов)

Целевое назначение земельного участка:

для обслуживания объекта учебного заведения

Ограничения в использовании и обременения земельного участка:

соблюдение санитарно-экологических норм, доступ к линейным объектам,

беспрепятственный проезд и доступ уполномоченным органам, смежным


землепользователям для строительства и эксплуатации подземных и надземных коммуникаций

Делимость земельного участка: делимый

№ 00262000

Жер учаскесінің ЖОСПАРЫ ПЛАН земельного участка

Учаскенің мекенжайы, мекенжайының тіркеу коды (ол бар болған кезде): Ақмола облысы, Қорғалжын ауданы, Қарашалғын ауыл округі, Жантеке ауылы, Жәкен Шаяхметов көшесі № 1 жер учаскесі
Адрес, регистрационный код адреса (при его наличии) участка:
Акмолинская область, Қорғалжынский район, Қарашалғынский сельский округ, село Жантеке, улица Жакена Шаяхметова земельный участок № 1

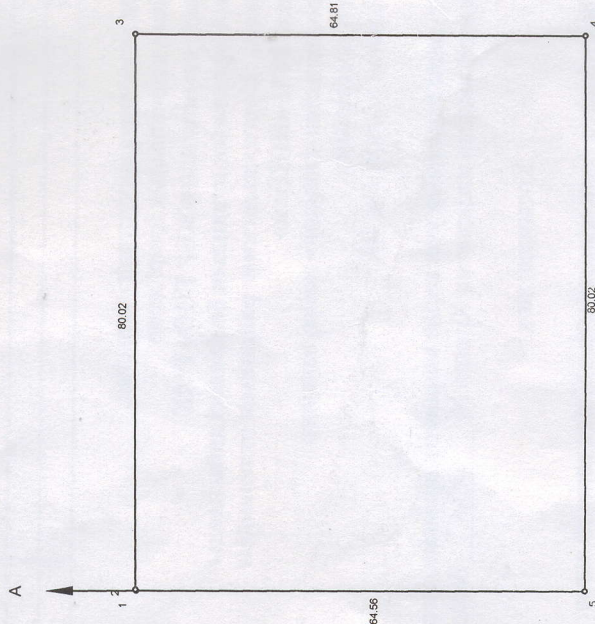

Шектесу учаскелерінің кадастрлық нөмірлері (жер санаттары)
А-дан А-ға дейін: Жерлер

Кадастровые номера (категории земель) смежных участков
от А до А: Земли

Бұрыштар нөмірлері (көрсеткіштік нүктелер)	Сызықтардың енішімі (метрлер)
1 - 2	0,18

МАСШТАБ 1:1000